



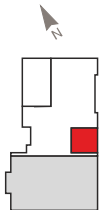

„Ruit“
 2 Zimmer
 Dachgeschosswohnung Nr. 10
 Wohnfläche: 91,17 m²

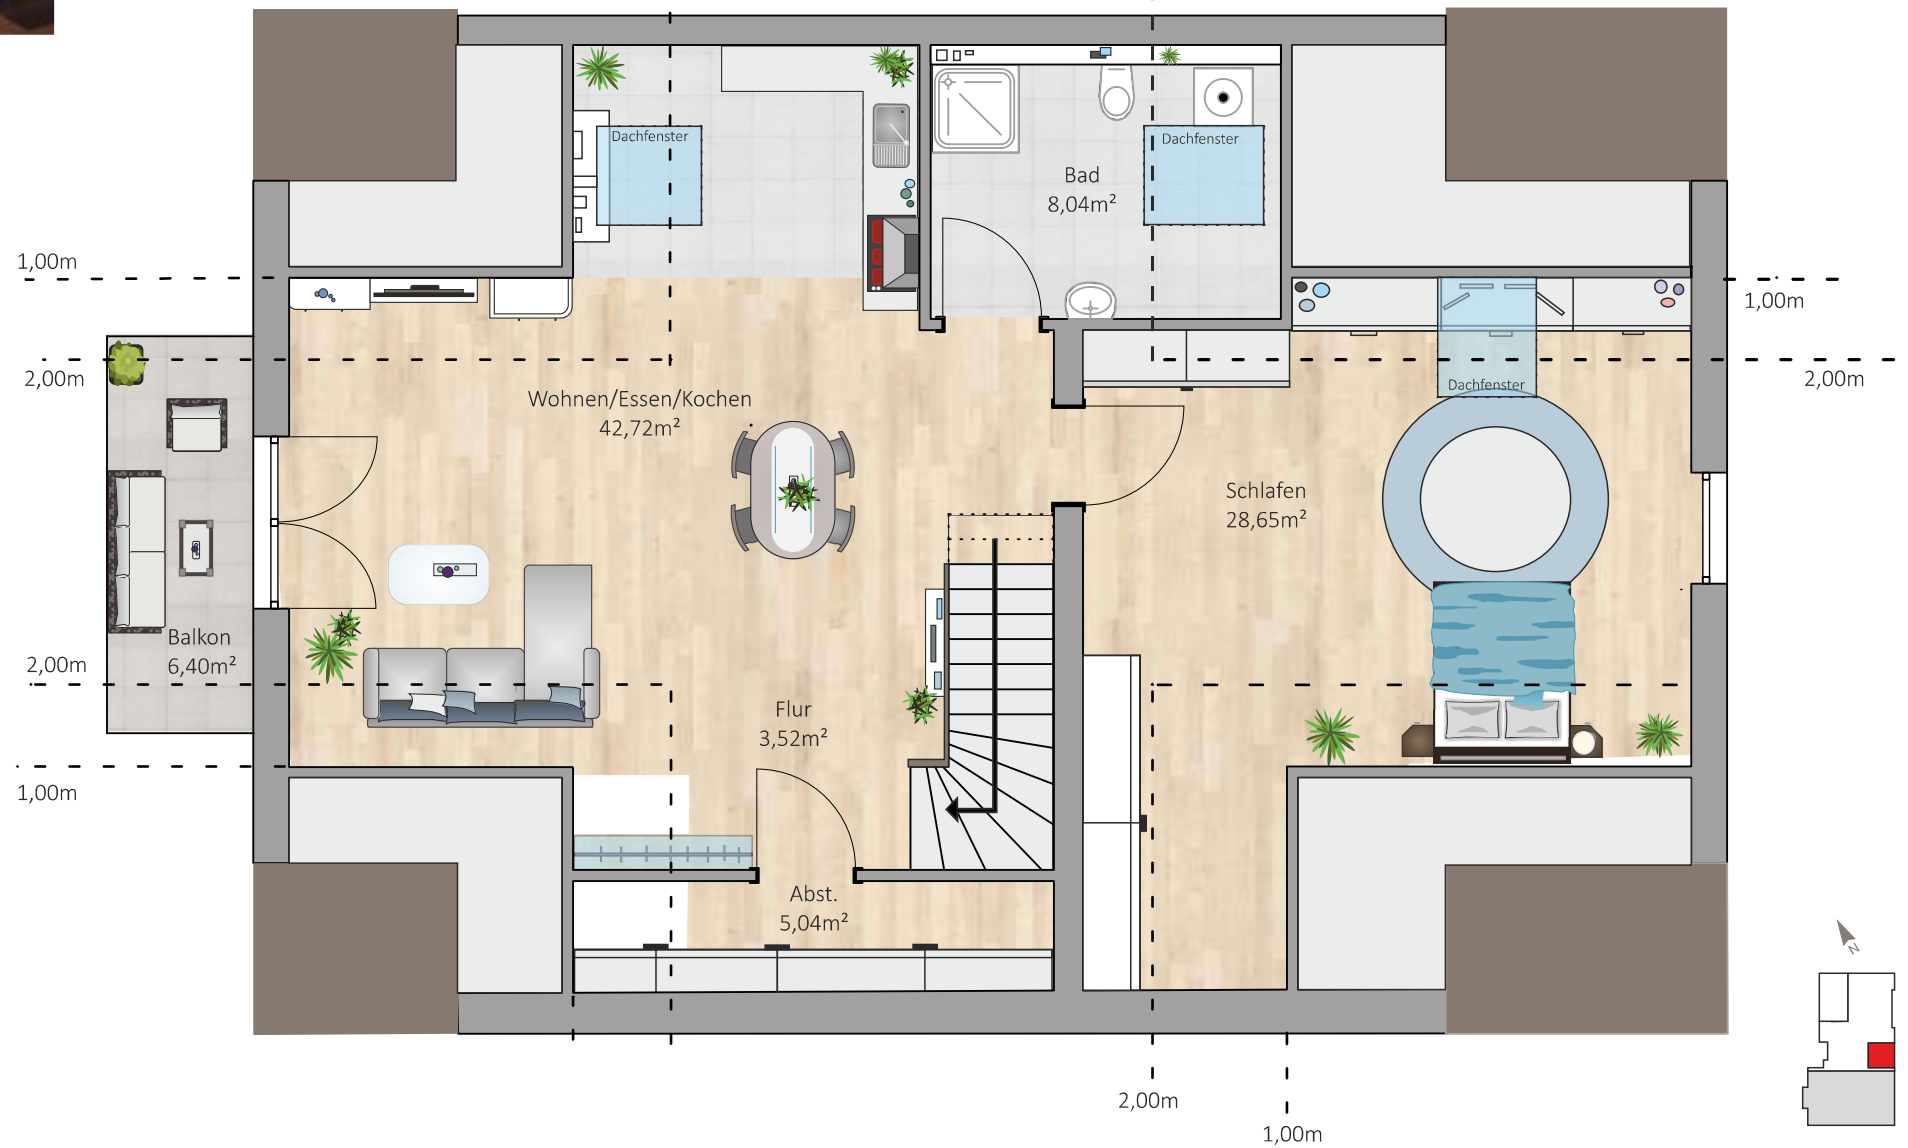

Bei Maßen handelt es sich um ca. Maßangaben.
 Die Illustrationen sind Beispiele und sind nicht rechtsverbindlich.