


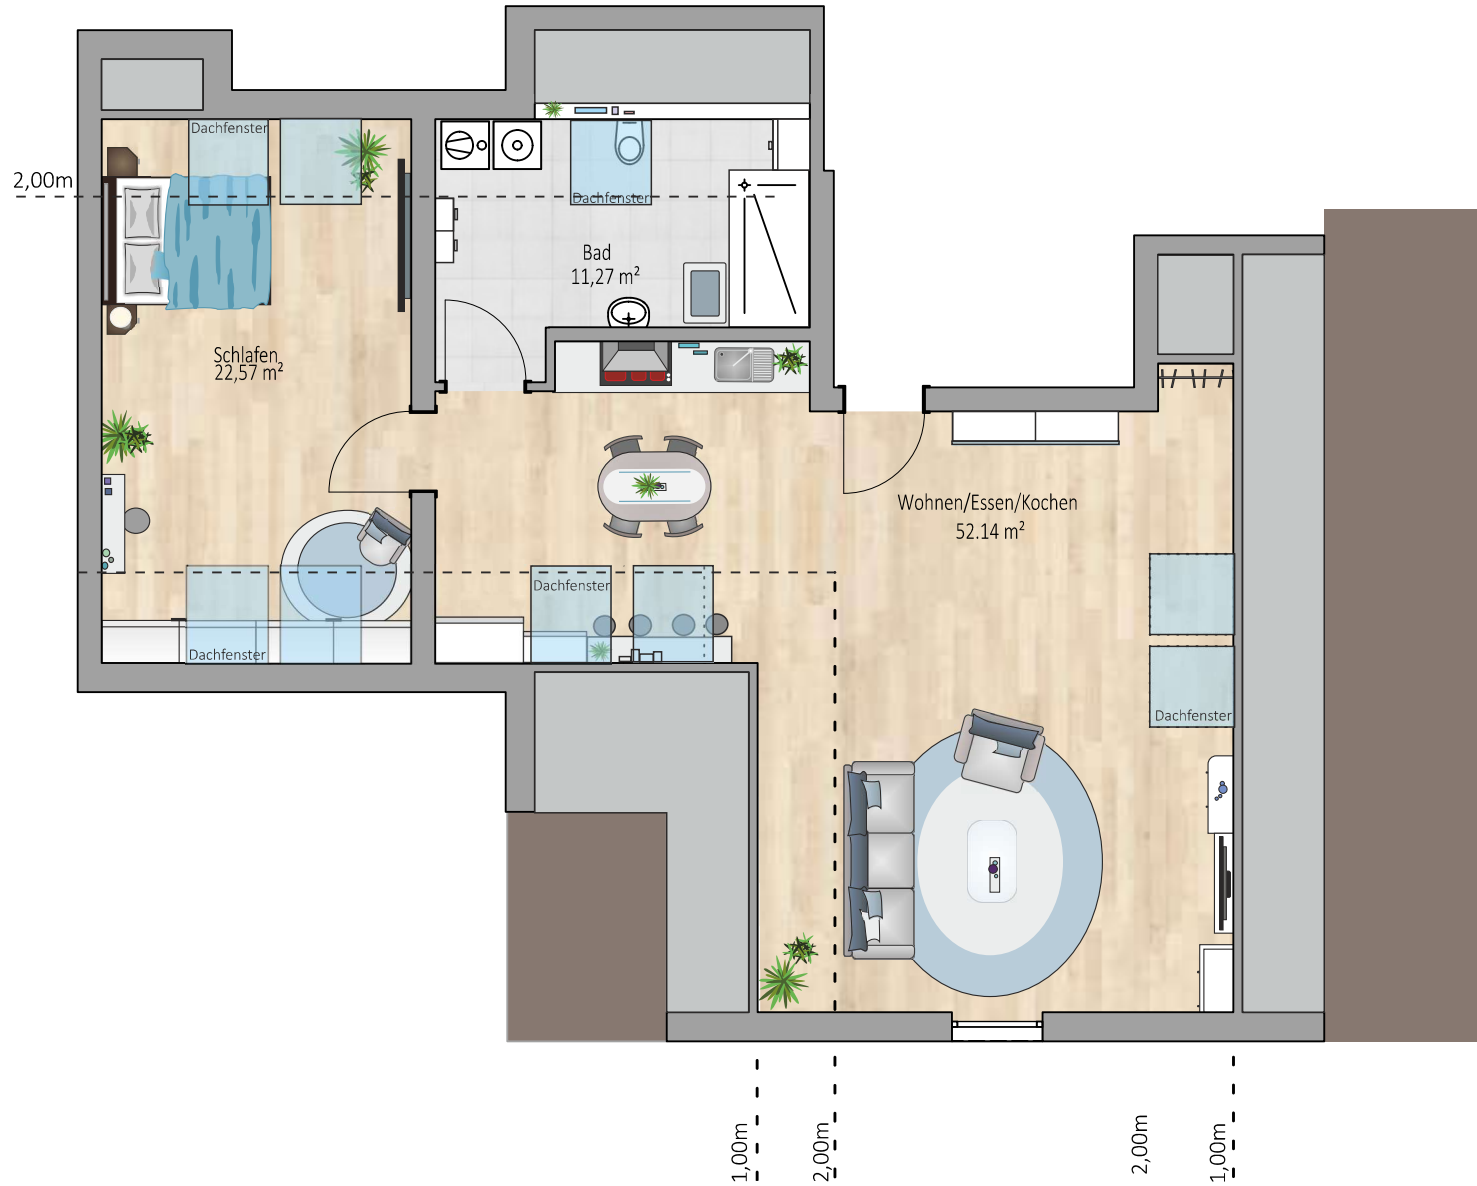

„Ruit“
 Dachgeschosswohnung Nr. 13
 Wohnfläche: 85,98 m²



Bei Maßen handelt es sich um ca. Maßangaben.
 Die Illustrationen sind Beispiele und sind nicht rechtsverbindlich.