



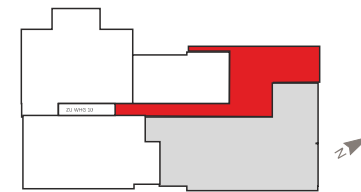

„Ruit“
 3 Zimmer
 Obergeschosswohnung Nr. o8
 Nutzfläche: 86,40 m²

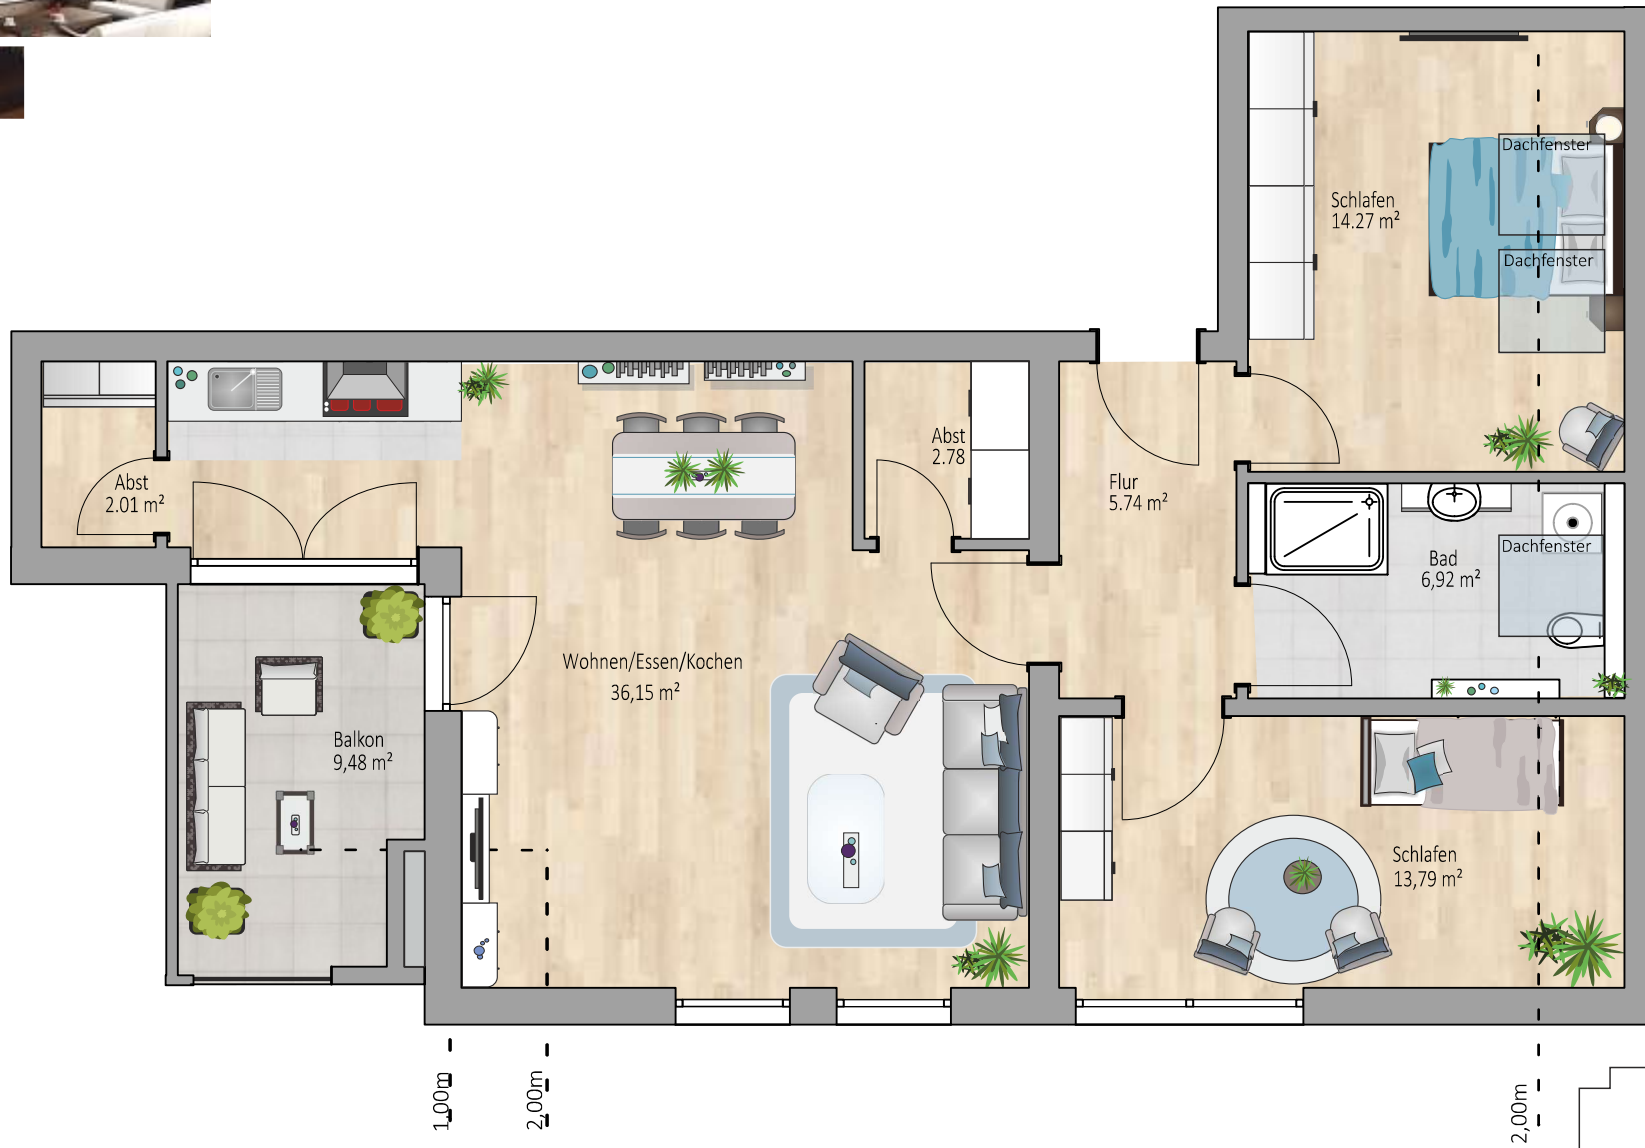

Bei Maßen handelt es sich um ca. Maßangaben.
 Die Illustrationen sind Beispiele und sind nicht rechtsverbindlich.